
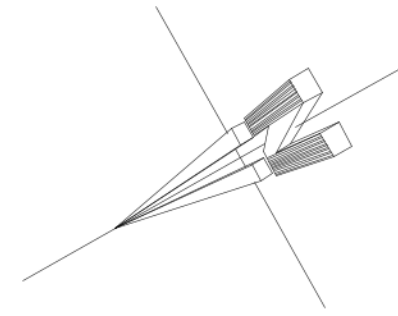


DACHGESCHOSS

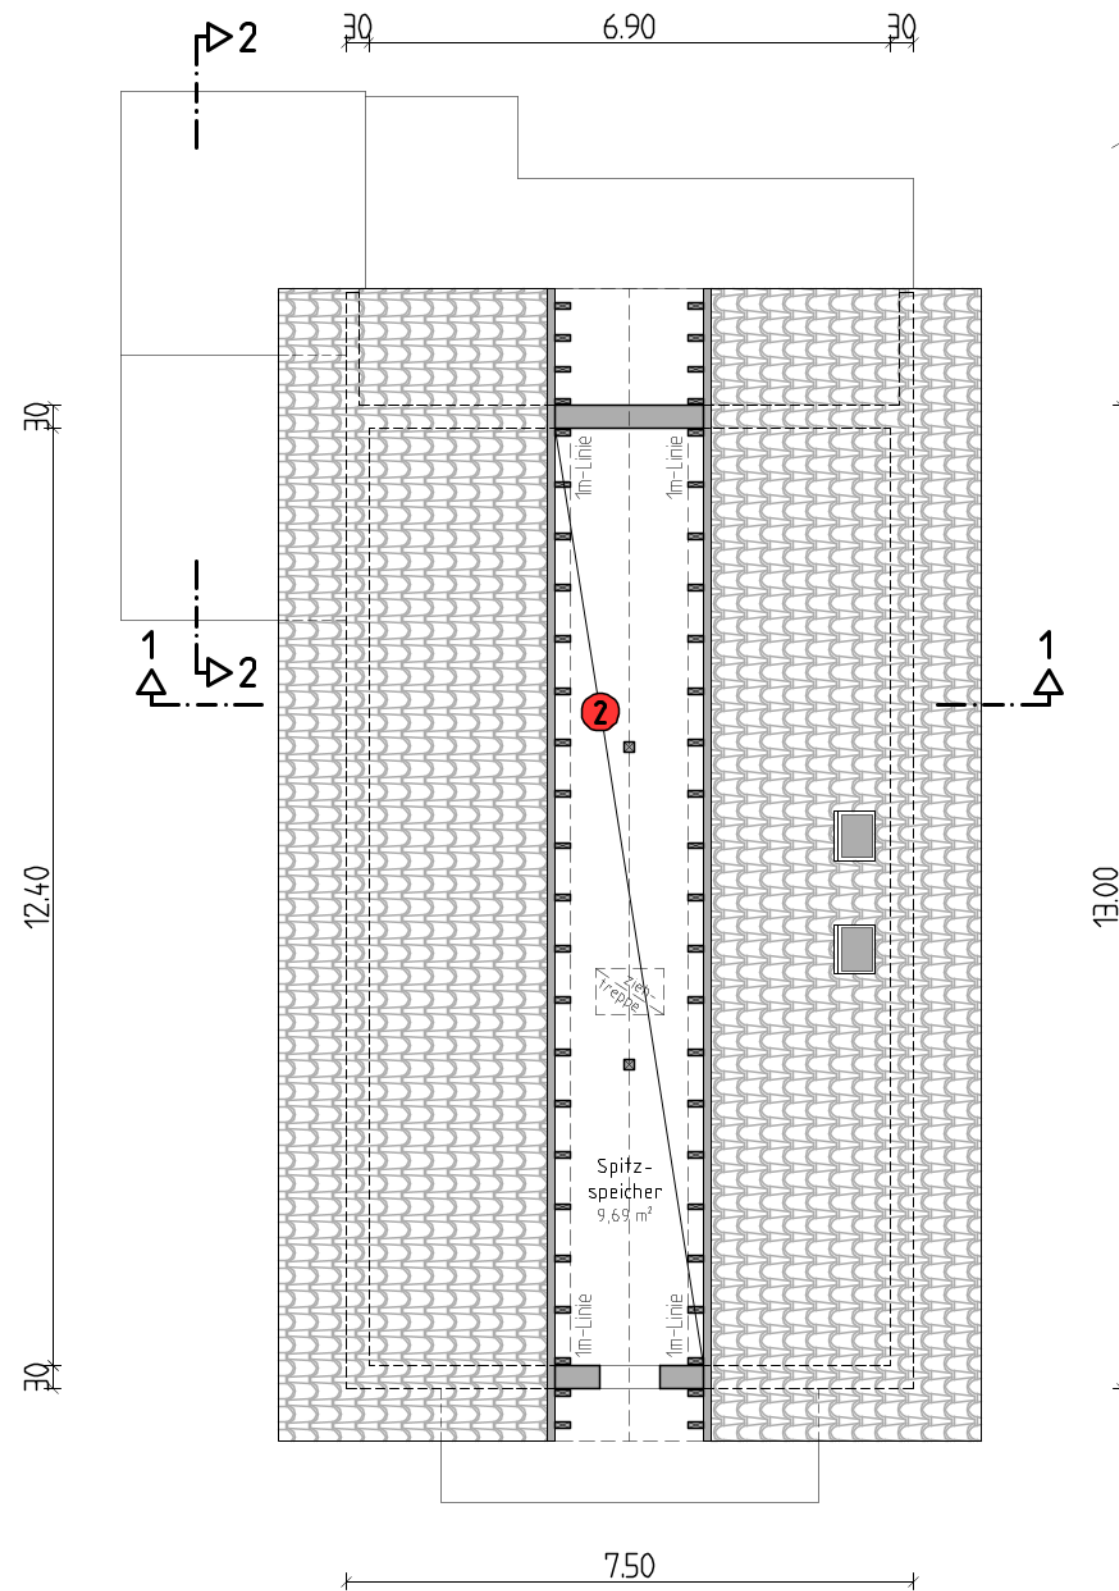

Eigentümer :

① Eigentümergemeinschaft

② Eigentümergemeinschaft

⑤ Gemeinsames Eigentum der Eigentümer ① und ②

Bauvorhaben :

ABGESCHLOSSENHEITSNACHWEIS
eines Wohnhauses
mit 2 Wohneinheiten

M. 1:100 Plan-Nr.: 4

Planinhalt :

Dachgeschoss

Datum: 16.04.2026

Planverfasser: Eigentümer: