KELLERGESCHOSS

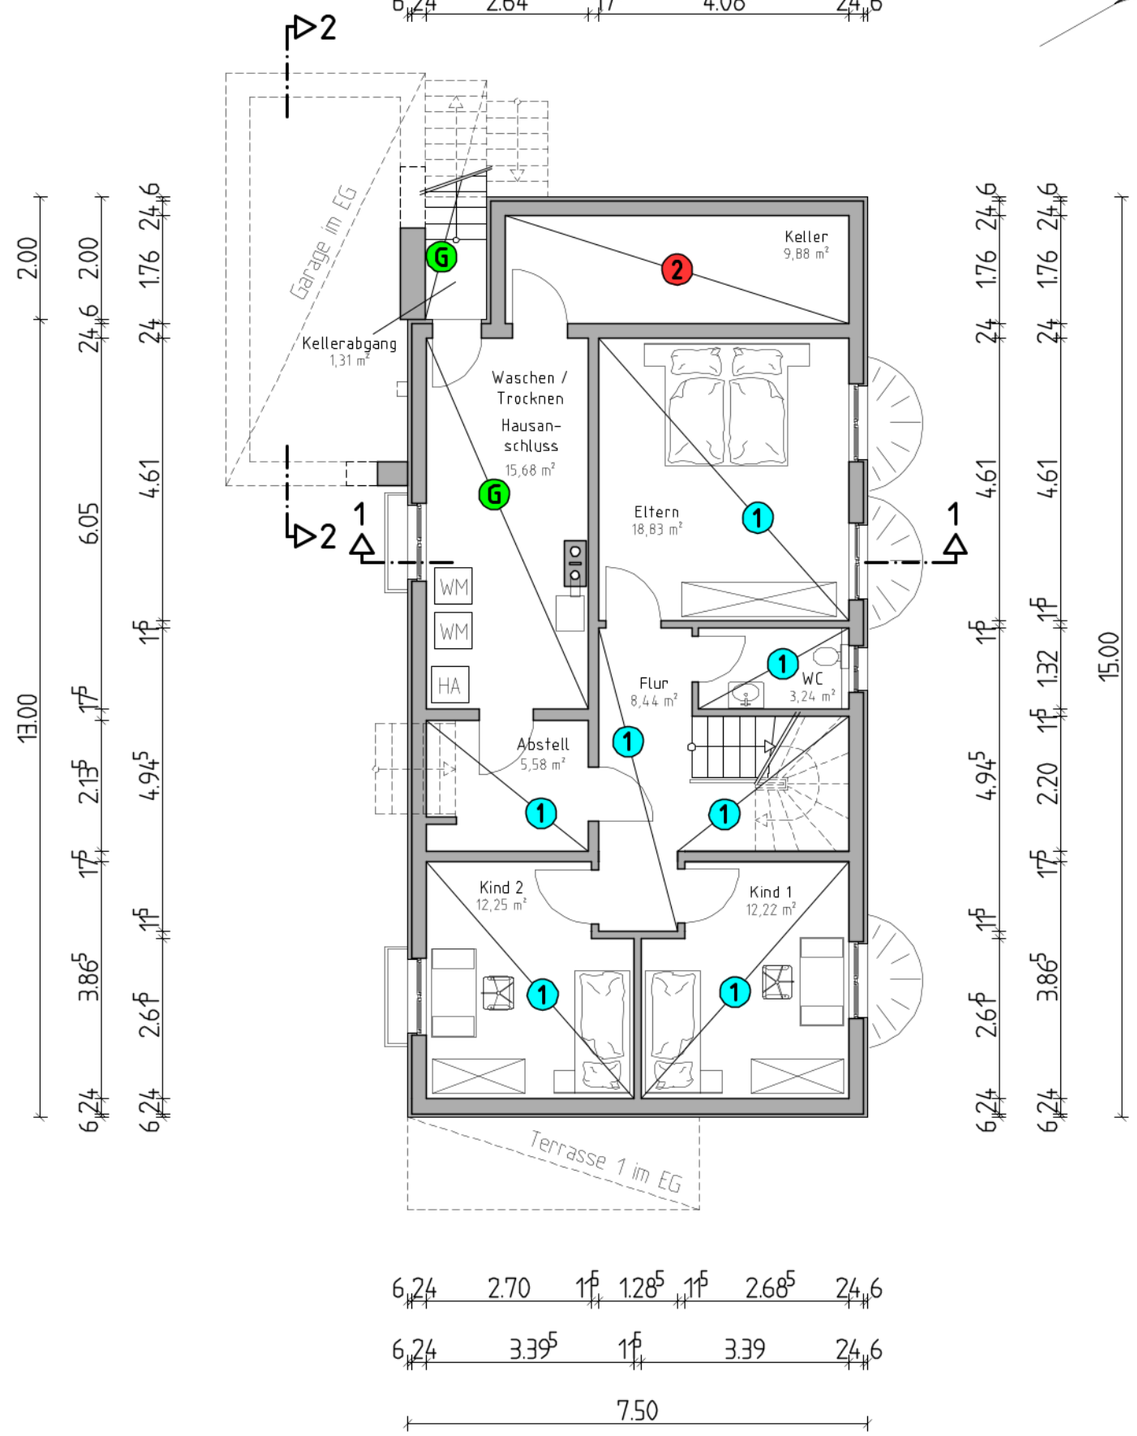

[redacted]

Eigentümer :

1 Eigentümergemeinschaft

[redacted]

2 Eigentümergemeinschaft

[redacted]

G Gemeinsames Eigentum der Eigentümer 1 und 2

Bauvorhaben :

ABGESCHLOSSENHEITSNACHWEIS
eines Wohnhauses
mit 2 Wohneinheiten

[redacted]

M. 1:100 Plan-Nr.: 1

Planinhalt :

Kellergeschoss

Datum: 16.04.2026

Planverfasser: Eigentümer:

[redacted]

ABGESCHLOSSENHEITSNACHWEIS